


Systemschnitt "Optigrün Leichtdach"

Dachneigung 0 - 5°

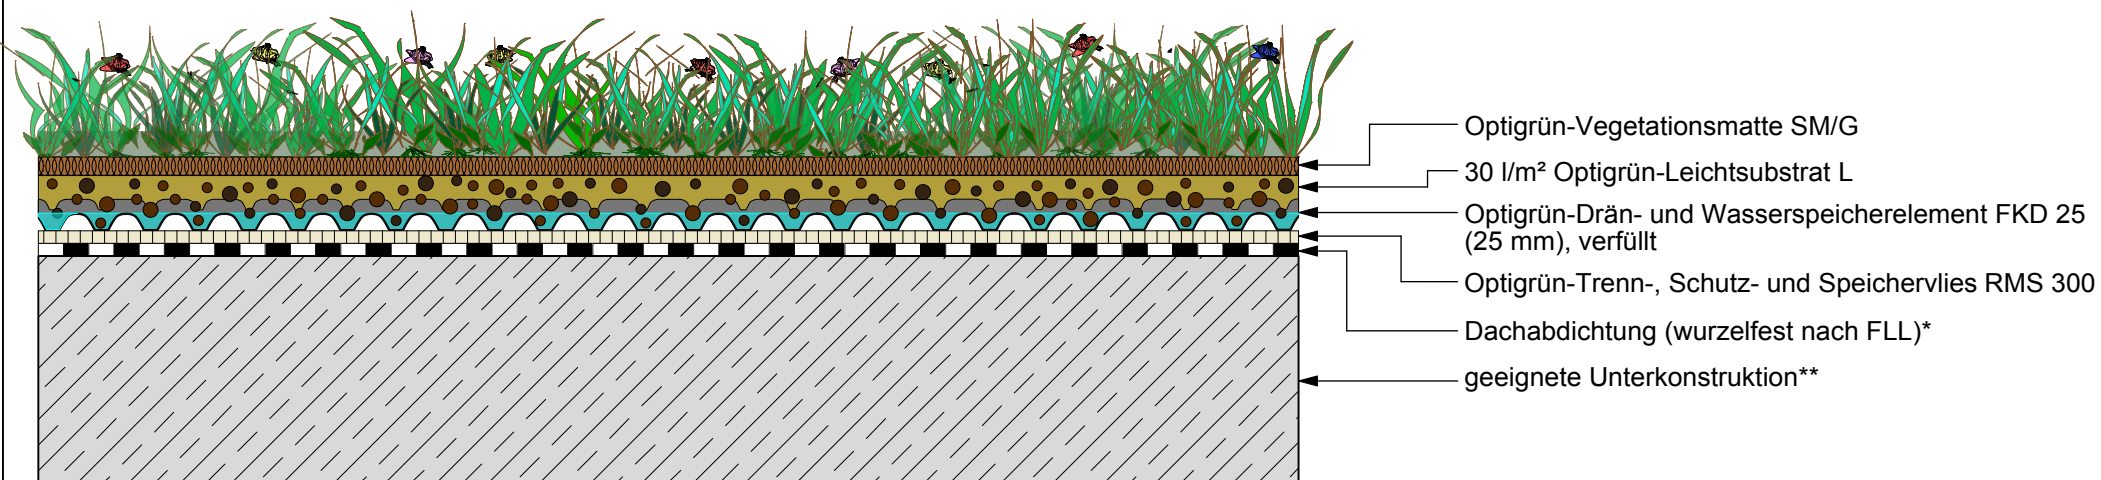

- Optigrün-Vegetationsmatte SM/G
- 30 l/m² Optigrün-Leichtsubstrat L
- Optigrün-Drän- und Wasserspeicherelement FKD 25 (25 mm), verfüllt
- Optigrün-Trenn-, Schutz- und Speichervlies RMS 300
- Dachabdichtung (wurzelfest nach FLL)*
- geeignete Unterkonstruktion**

* Gewerk Dachabdichtung ** Gewerk Hochbau



Die vorliegende Zeichnung bezieht sich insbesondere auf den Begrünungsaufbau. Die Komponenten der Vor- und Nachgewerke sind teilweise stark vereinfacht dargestellt und müssen entsprechend dem Stand der Technik geplant und ausgeführt werden.

| Freigabe: | DE | Gezeichnet: | Maßstab: | Stand: | Rev.: | Detail-Nr.: |
|-----------|----|-------------|---------------|------------|-------|--------------|
| OBU | O | MH | unmaßstäblich | 05.05.2020 | 4 | LE1.1000_UgD |

Nachdruck nur mit Zustimmung des Herausgebers.
Keine Haftung für Druckfehler.
Technische Änderungen vorbehalten.